


ALS KP 80+230

N: 2854976.20

E: 749895.31

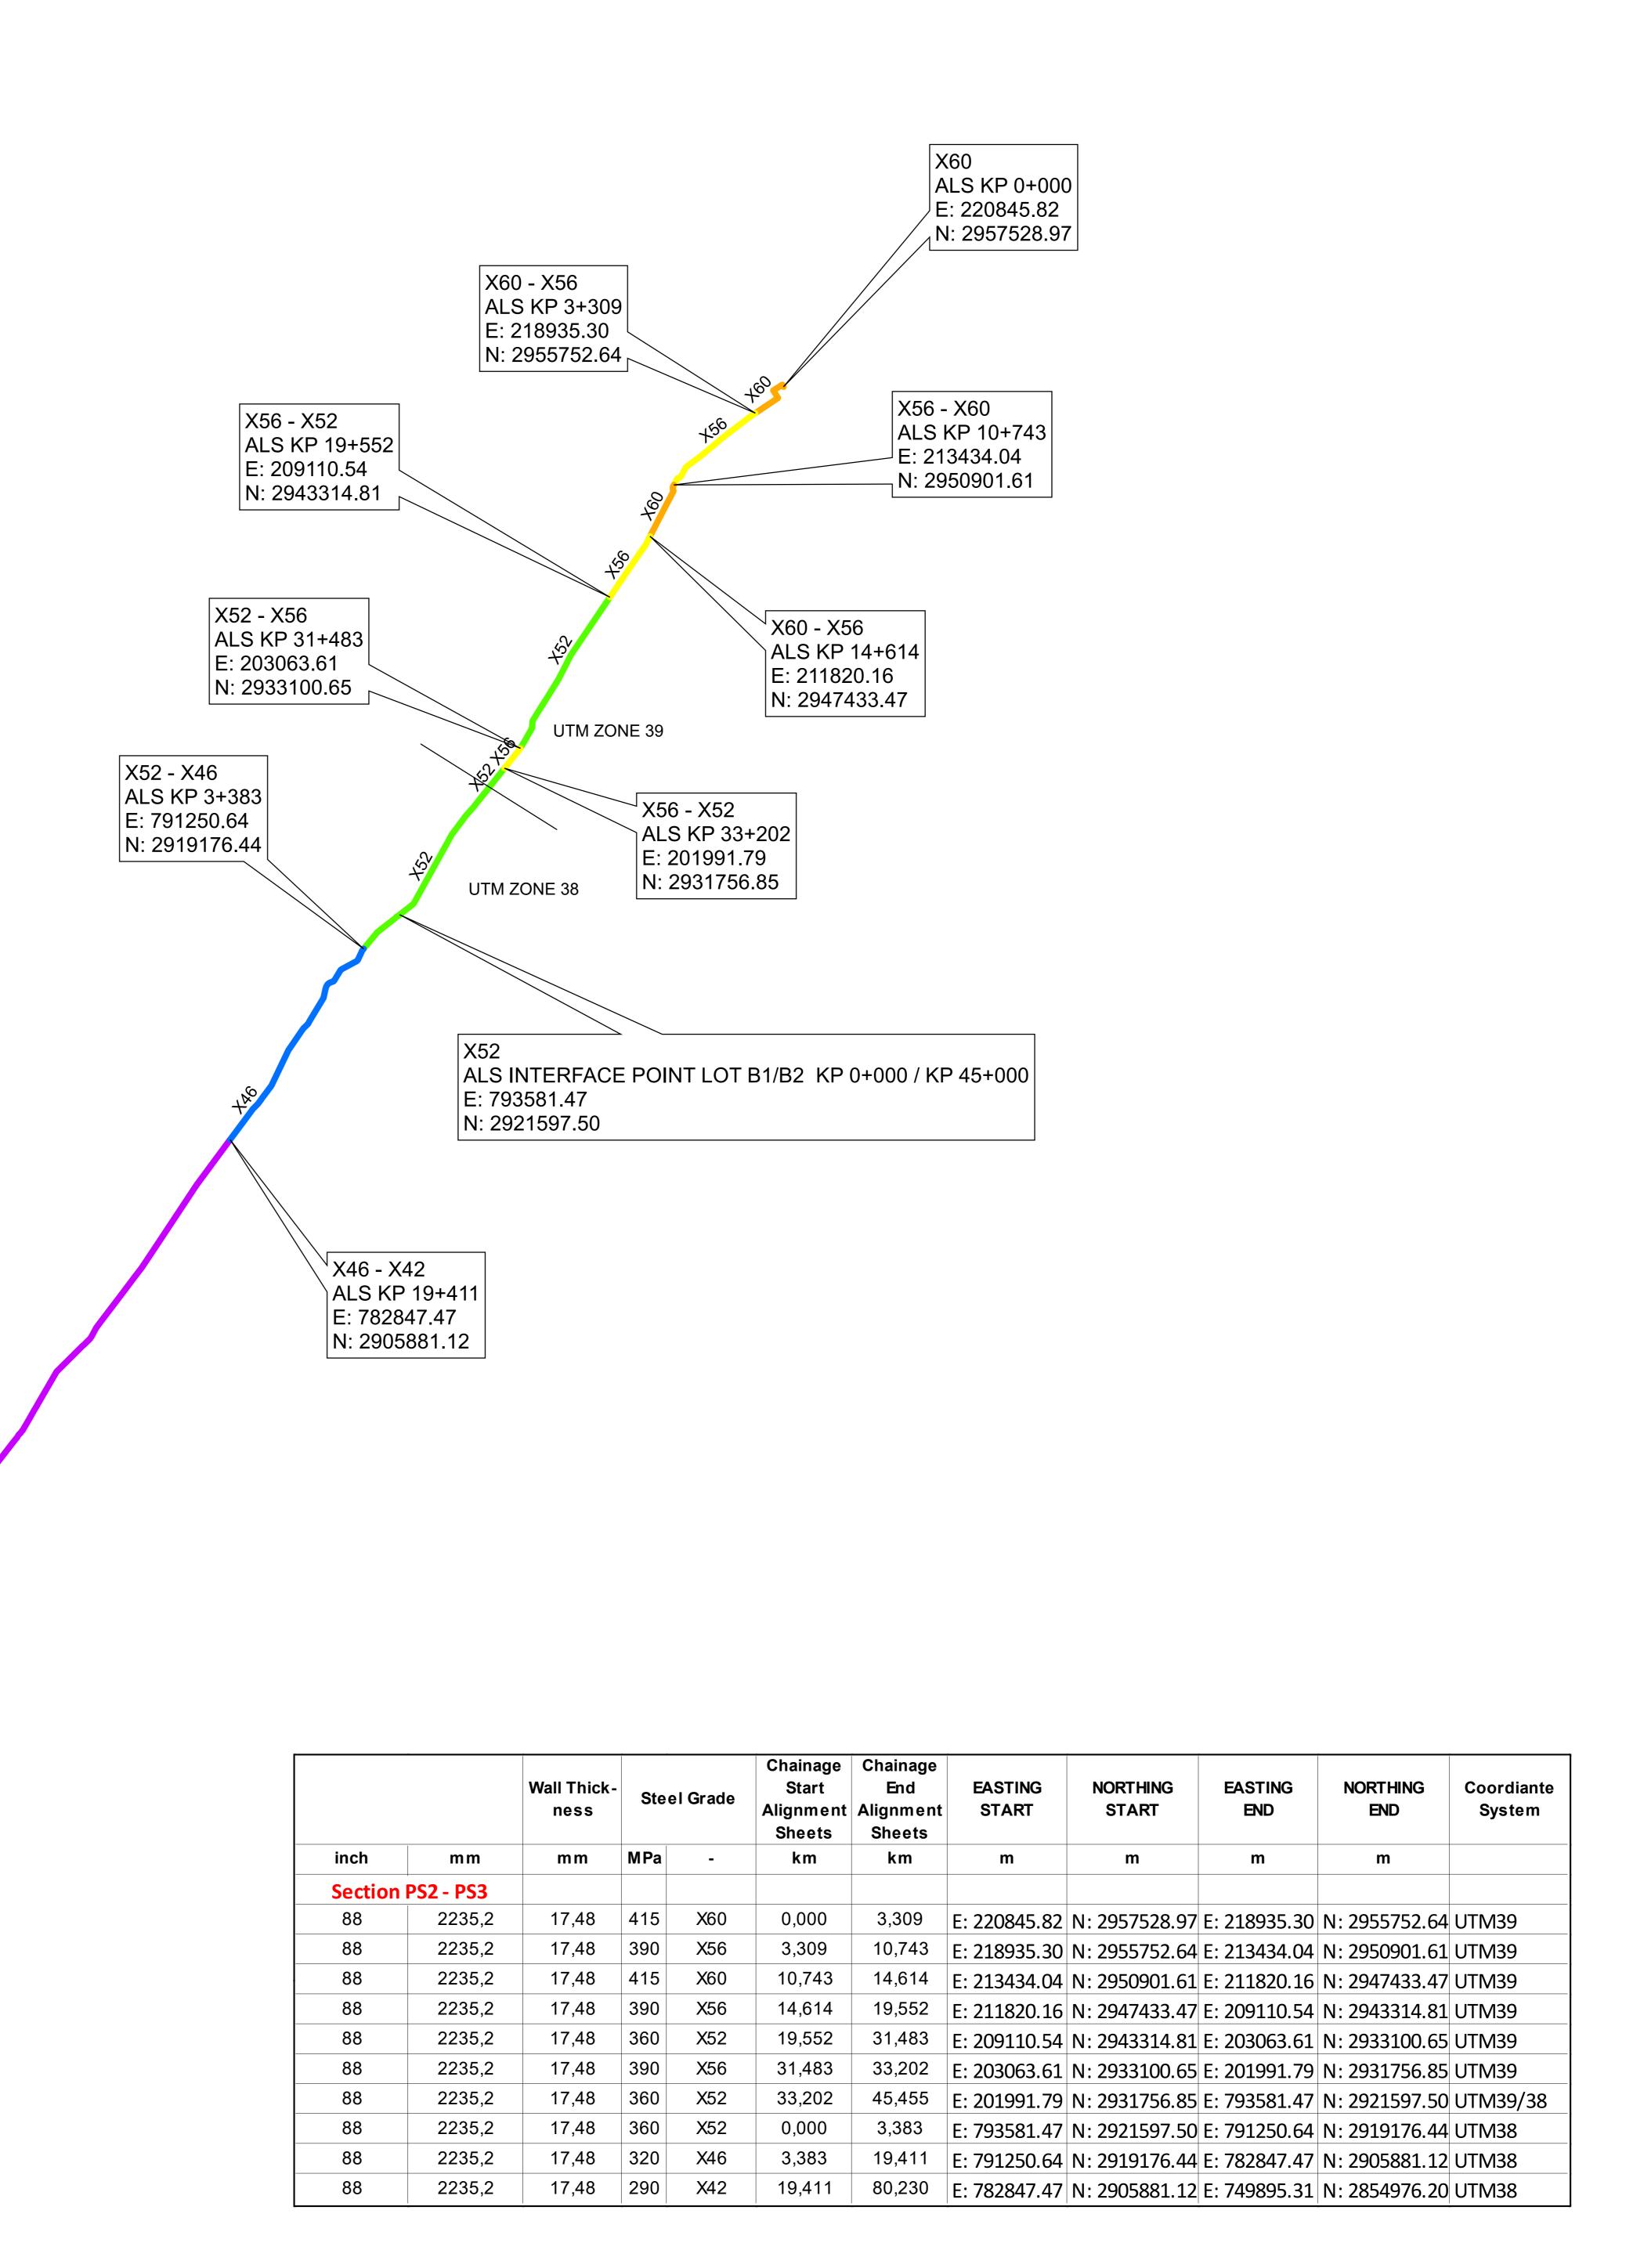

NOTES: GEOID: SAVD					
	: UTM ZONE 39 / 38				
LEGENI	D :				
GRADE X60					
X56					
X52 X46					
X42					
GENERAL PLAN:					
GENERAL FLAN.					
REFERNCE DRAWING: DRAWING No.	TITLE				
70-QC20-J-001	WALL THICKNESS DETERMIN	ATION REPO	PRT		
ENGINEER'S STICKE	R:	CONTRAC	TOR'S STICK	ER:	
A مراجعة REV.	ISSUE FOR APPROVAL تحررت لأجل ISSUED FOR	GS بواسطة DRAWN	PK تفقدت بواسطة CHECKED	PK الموافقة APPROVED	16.07 يخ DA
INEV.		ية السعودية	المملكة العرب		DA
		DOM OF	SAUDI ARA المؤسسة العام	BIA	
Project No. مشروع رقم	SALINE WATER CONVERSION CORPORATION (SWCC) نظام نقل مياه الجبيل – الرياض JUBAIL - RIYADH WATER TRANSMISSION SYSTEM Jacobs, Zamel & Turbag Consulting Engineers				
مشروع رقم Project No. مشروع					
JACOBS ZATE الاستشاري					
ENGINEER	Jacobs, Zamei & Turbag Consulting Engineers				
RTCC المقاول CONTRACTOR	Al Rashid Trading & Contracting Co.				
	DRAWING TITLE:				
مقياس الرسم SCALE:	WALL THICKNESS DETERMINATION OVERVIEW MAP PS2 TO PS3				
1:200,000	DOCUMENT NO:			011	EET
	7 0 - Z G 2	0 -	J - 1	1 1 01	
SUB-			GINEERS	1 1	